


Bloc D1

Planta baixa
1a porta (D1.1)

Bloque D1

Planta baja
Puerta 1ª (D1.1)

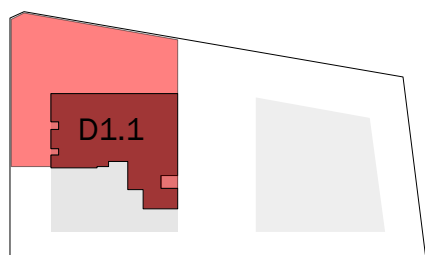


Bloc D1 Bloc D2
Bloque D1 Bloque D2

Superfícies / Superficies

Construïda interior	
Construïda exterior	186,78 m ²
Exterior coberta	5,38 m ²
Exterior descobert	254,77 m ²
Const. Int. + zones comunes aprox.	
Const. Int. + zones comunes aprox.	269,43 m²
Útil interior aprox.	
Útil interior aprox.	163,40 m²

Superfícies útils aprox. / Superficies útiles aprox.

1 Vestíbul		7 Dormitori 4		13 Safareig	
Vestíbul	8,14 m ²	Dormitori 4	15,53 m ²	Lavadero	7,18 m ²
2 Cuina		8 Dormitori 5		14 Estenedor exterior	
Cocina	24,06 m ²	Dormitori 5	9,45 m ²	Tendedero exterior	3,76 m ²
3 Saló menjador		9 Distribuïdor		15 Jardí	
Salón comedor	38,93 m ²	Distribuïdor	6,93 m ²	Jardín	245,65 m ²
4 Dormitori 1		10 Bany 1		16 Balcons dormitoris	
Dormitori 1	17,58 m ²	Baño 1	4,65 m ²	Balcones dormitorios	1,62 m ²
5 Dormitori 2		11 Bany 2			
Dormitori 2	9,57 m ²	Baño 2	6,63 m ²		
6 Dormitori 3		12 Bany 3			
Dormitori 3	11,87 m ²	Baño 3	2,88 m ²		

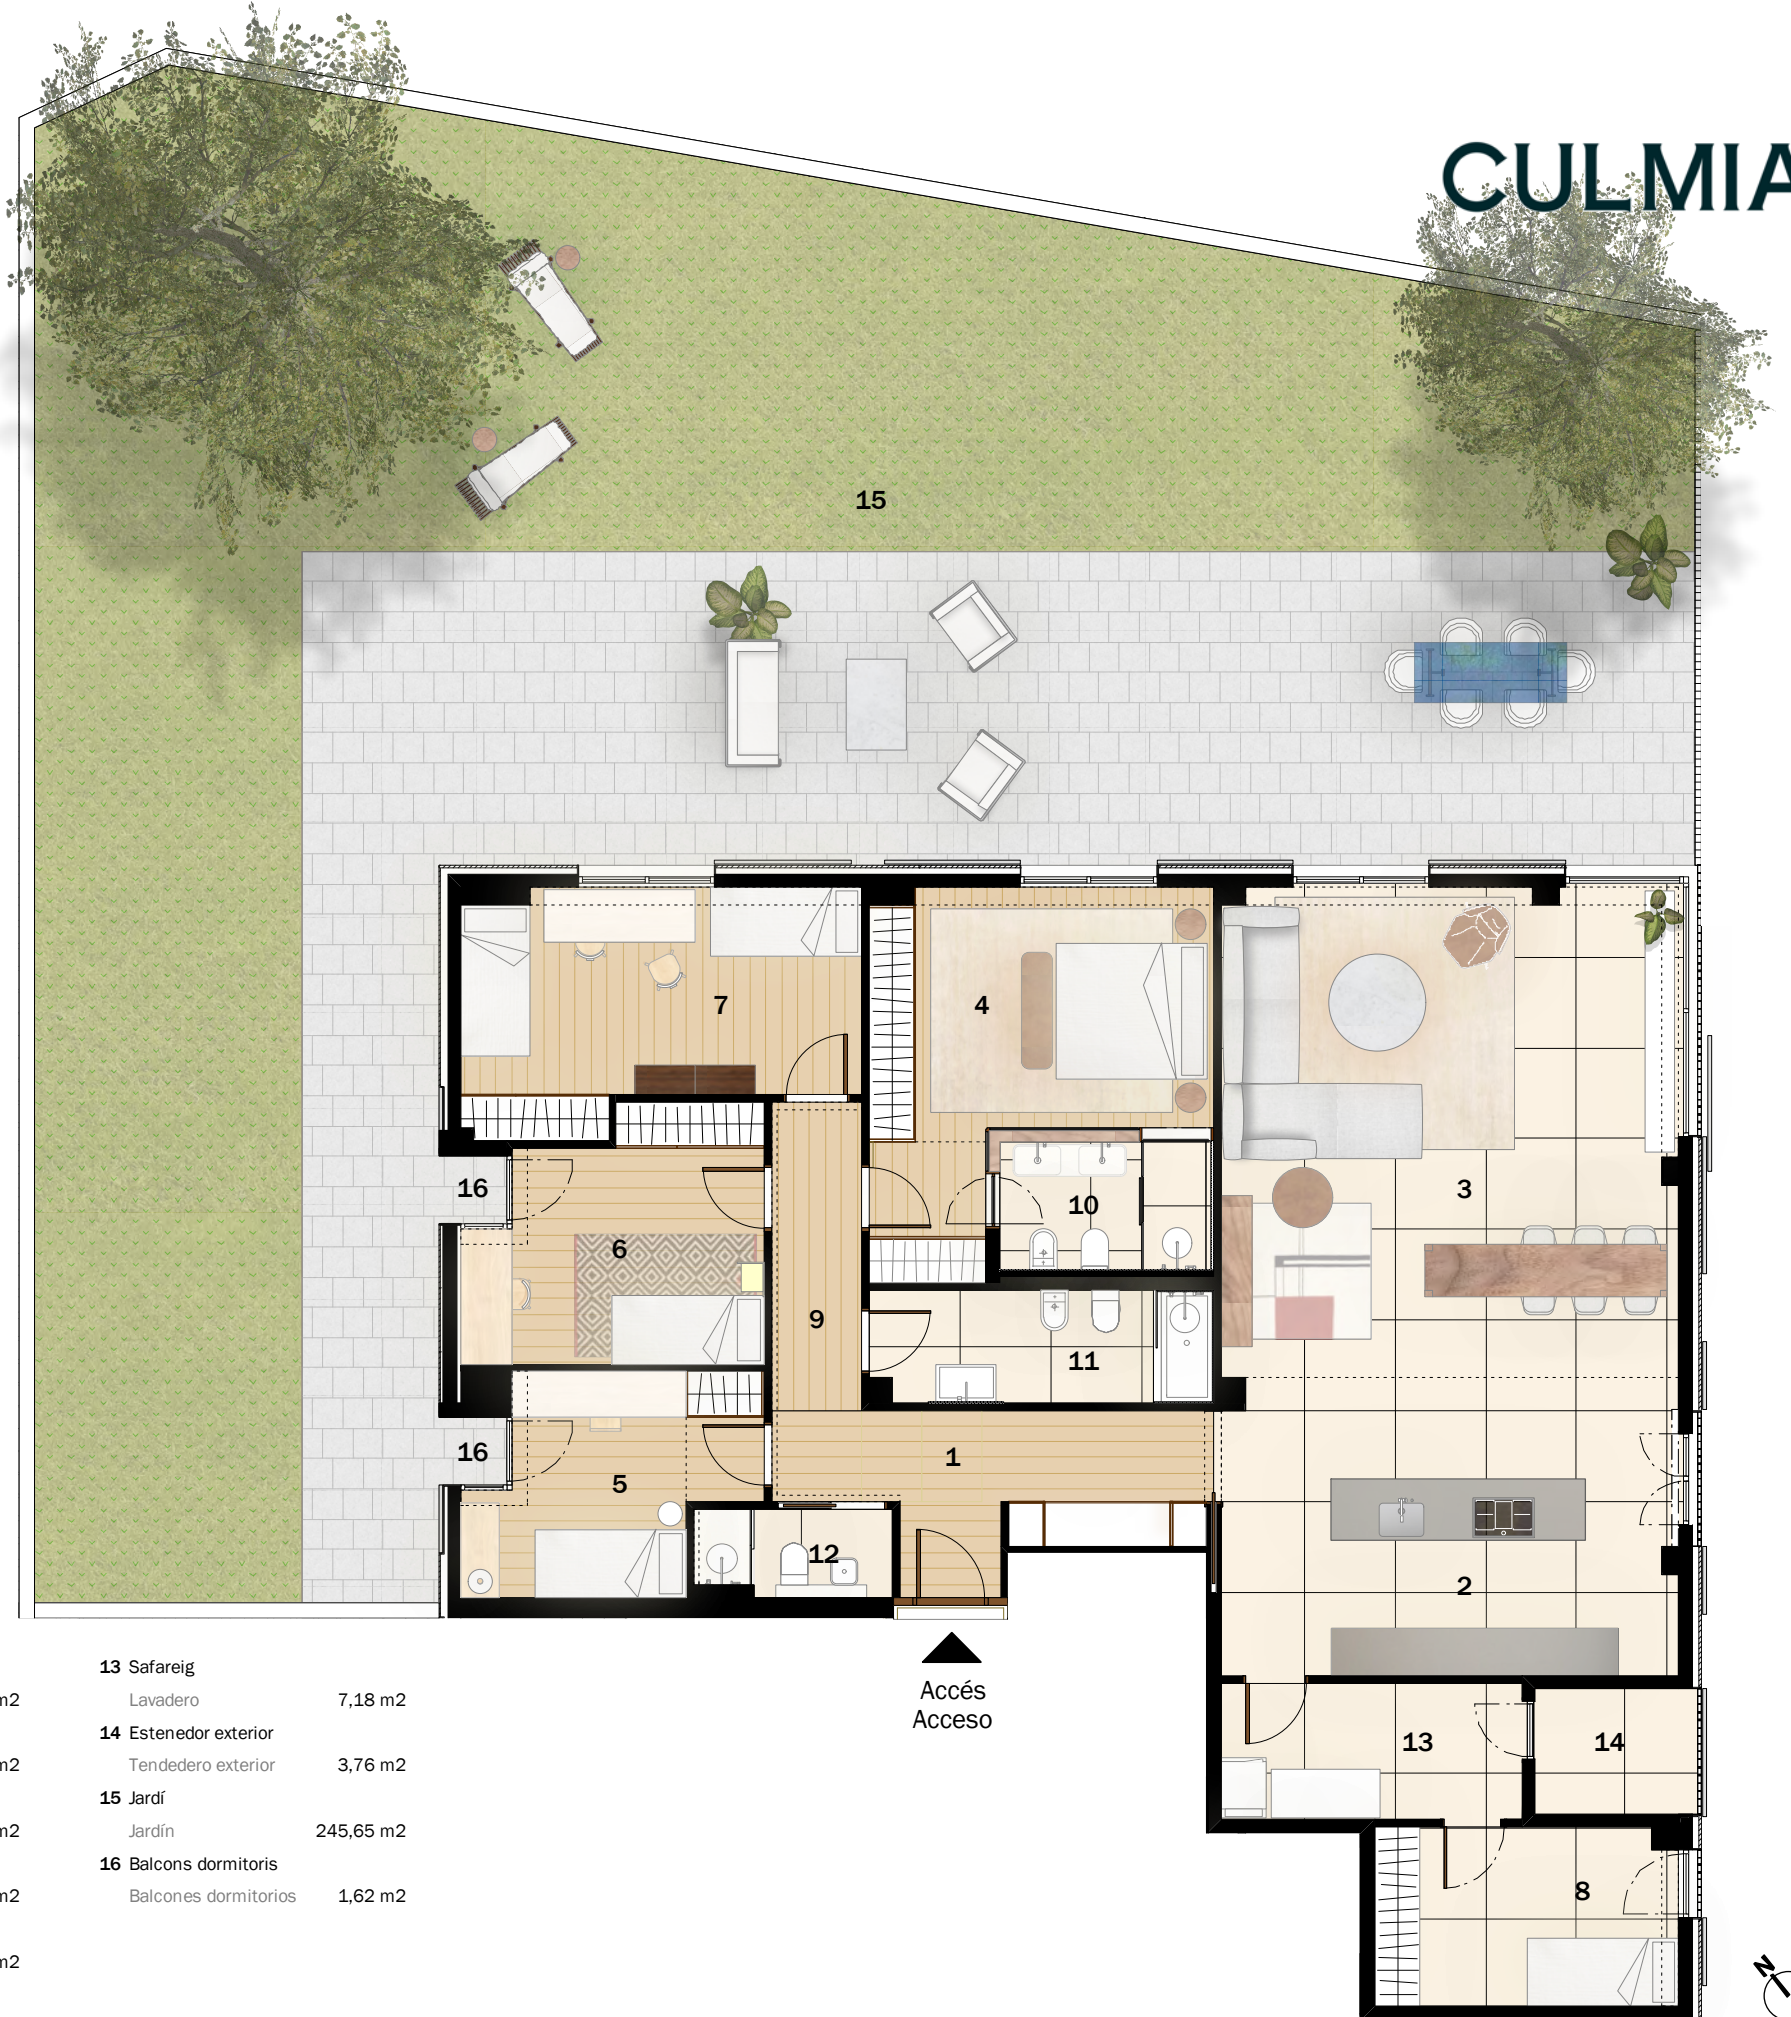

Nota important: La informació gràfica continguda en aquest suport és orientativa, elaborada a partir del projecte bàsic de l'edifici, i no té caràcter contractual, per la qual cosa podrà ser modificada per l'empresa promotora durant l'execució de les obres per causes d'índole tècnica, jurídica i comercial. Així mateix, el mobiliari, la decoració, els elements d'ambientació i els electrodomèstics inclosos són de caràcter decoratiu i no són objecte de contractació.

Nota importante: La información gráfica contenida en este soporte es orientativa, elaborada a partir del proyecto básico del edificio, y no tiene carácter contractual, por lo que podrá ser modificada por la empresa promotora durante la ejecución de las obras por causas de índole técnica, jurídica y comercial. Asimismo, el mobiliario, la decoración, los elementos de ambientación y los electrodomésticos incluidos son de carácter decorativo y no son objeto de contratación.