

ESSÈNCIA SARRIÀ - C. MAJOR DE SARRIÀ, 189


Planta 2, 3 y 4

1º porta (B3) - Opció 1

ESENCIA SARRIÀ - C/MAJOR DE SARRIÀ, 189


Planta 2, 3 y 4

1º puerta (B3) - Opción 1

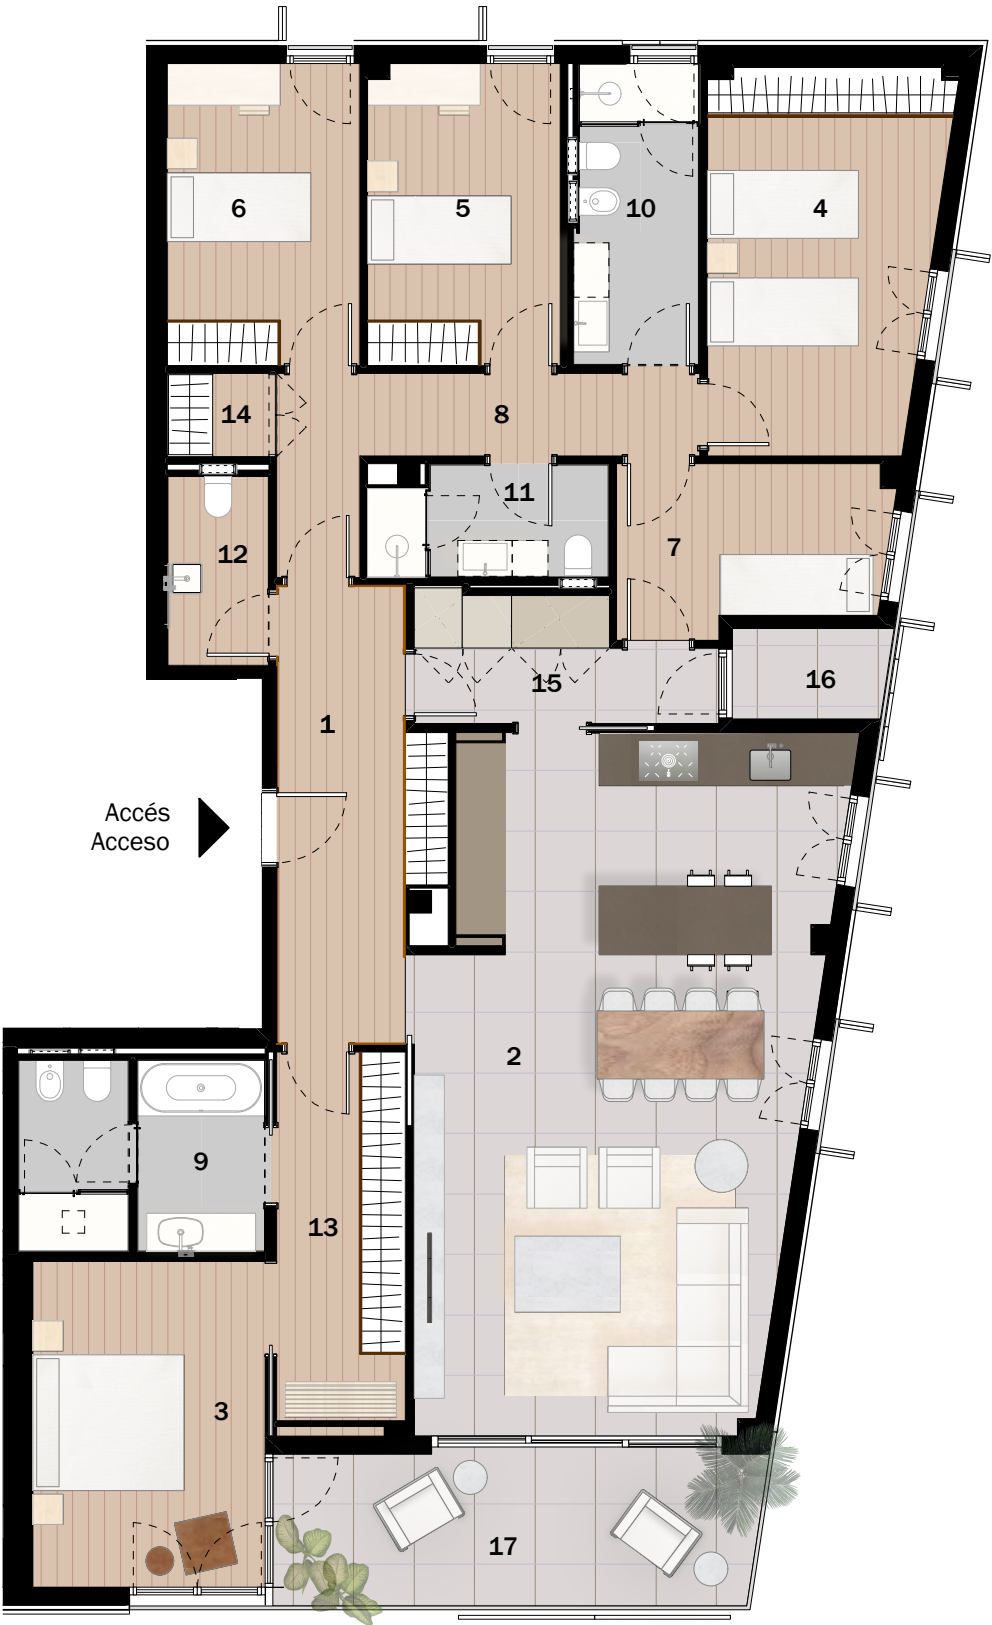

CULMIA

Destino, tu hogar

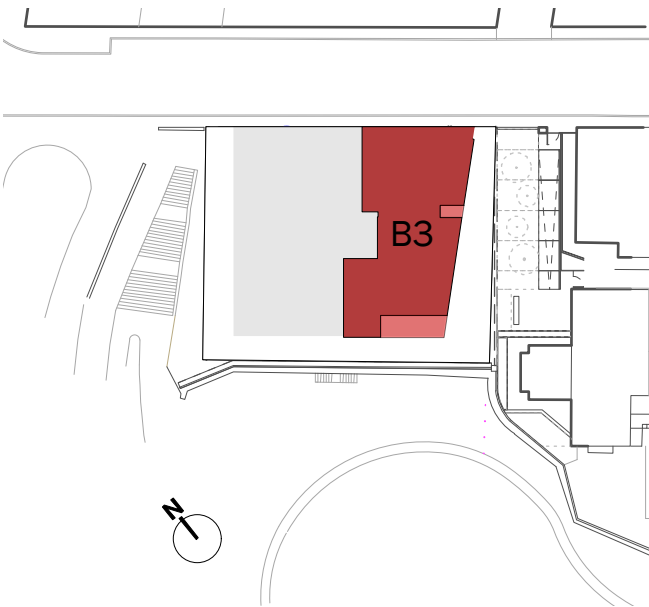

Superfícies / Superficies

Construcció interior		Const. Int. + zones comunes aprox.	
Construcción interior	185,79 m2	Const. Int. + zonas comunes aprox.	213,95 m2
Exterior coberta		Útil interior aprox.	
Exterior cubierta	9,19 m2	Útil interior aprox.	159,64 m2

Superfícies útils aprox. / Superficies útiles aprox.

1 Vestíbul		6 Dormitori 4		11 Bany 3		16 Estenedor exterior	
Vestíbulo	11,46 m2	Dormitorio 4	10,19 m2	Baño 3	4,44 m2	Tendedero exterior	2,47 m2
2 Estar-menjador-cuina		7 Dormitori 5		12 Bany 4		17 Terrassa	
Estar-menjador-cuina	46,27 m2	Dormitorio 5	7,59 m2	Baño 4	3,41 m2	Terraza	12,91 m2
3 Dormitori 1		8 Distribuïdor		13 Vestidor 1			
Dormitorio 1	13,26 m2	Distribuidor	7,92 m2	Vestidor 1	8,29 m2		
4 Dormitori 2		9 Bany 1		14 Vestidor 2			
Dormitorio 2	15,16 m2	Baño 1	7,98 m2	Vestidor 2	1,49 m2		
5 Dormitori 3		10 Bany 2		15 Safareig			
Dormitorio 3	9,87 m2	Baño 2	6,40 m2	Lavadero	5,91 m2		

Nota important: La informació gràfica continguda en aquest suport és orientativa, elaborada a partir del projecte bàsic de l'edifici, i no té caràcter contractual, per la qual cosa podrà ser modificada per l'empresa promotora durant l'execució de les obres per causes d'índole tècnica, jurídica i comercial. Així mateix, el mobiliari, la decoració, els elements d'ambientació i els electrodomèstics inclosos són de caràcter decoratiu i no són objecte de contractació.

Nota importante: La información gráfica contenida en este soporte es orientativa, elaborada a partir del proyecto básico del edificio, y no tiene carácter contractual, por lo que podrá ser modificada por la empresa promotora durante la ejecución de las obras por causas de índole técnica, jurídica y comercial. Asimismo, el mobiliario, la decoración, los elementos de ambientación y los electrodomésticos incluidos son de carácter decorativo y no son objeto de contratación.

