

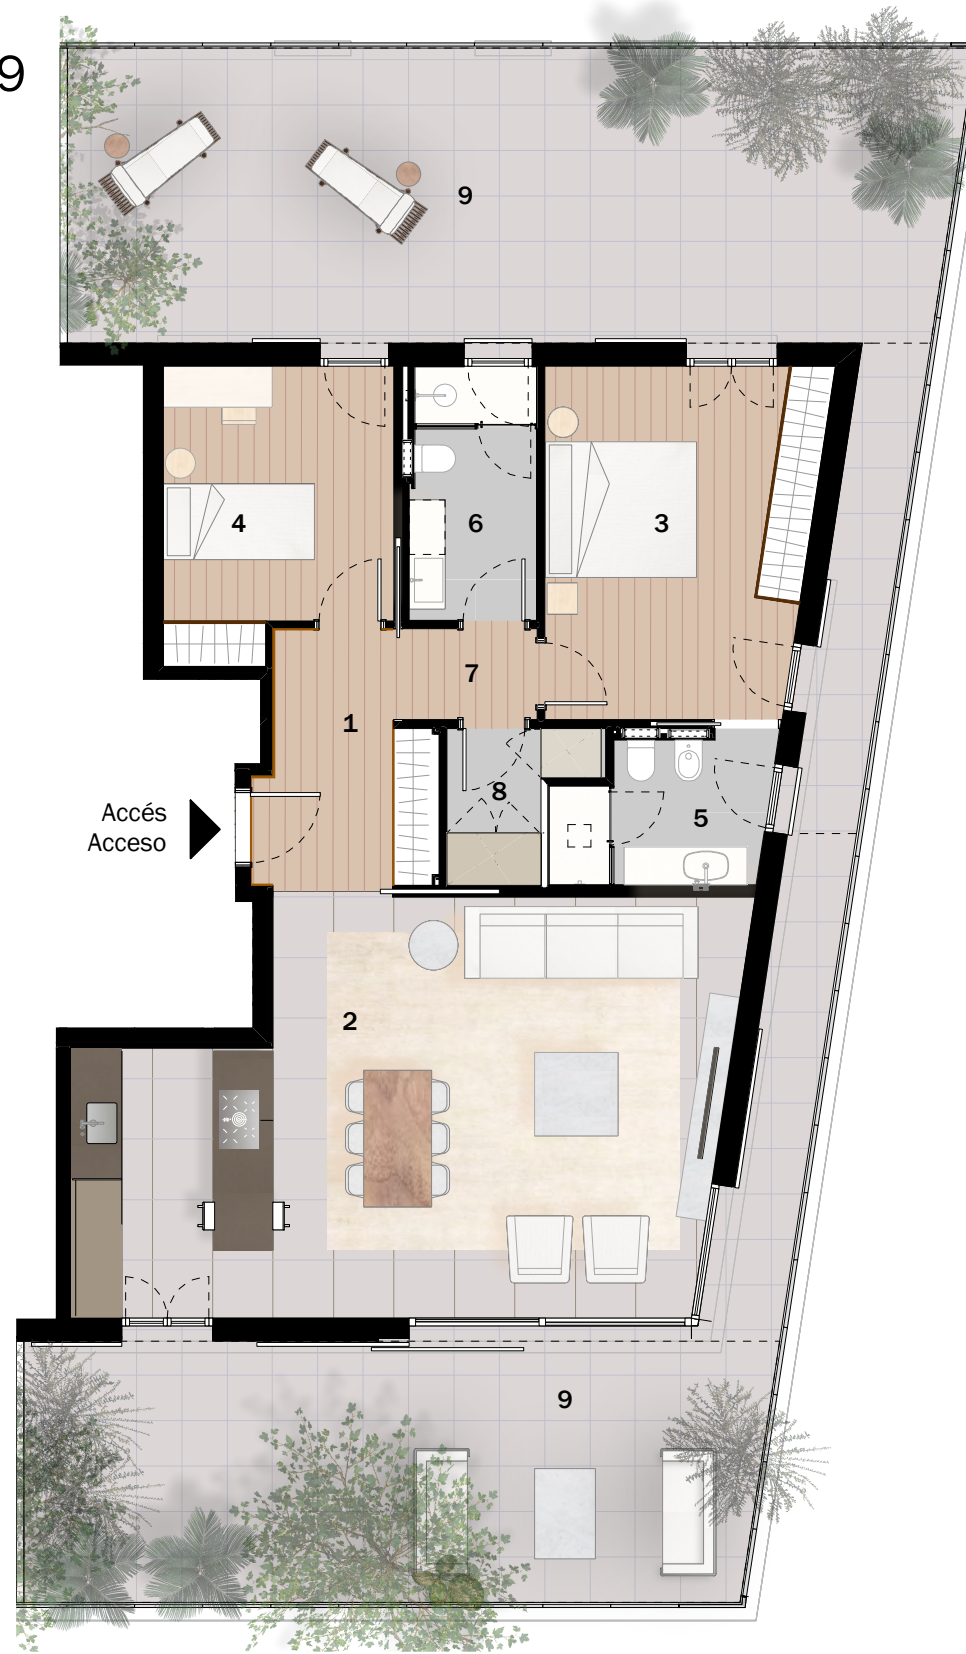


**ESSÈNCIA SARRIÀ - C. MAJOR DE SARRIÀ, 189**  
 Planta àtic  
 1º porta (B5)

**ESENCIA SARRIÀ - C/MAJOR DE SARRIÀ, 189**  
 Planta ático  
 1º puerta (B5)

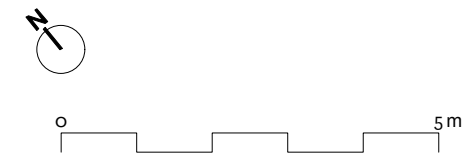

**CULMIA**  
 Destino, tu hogar

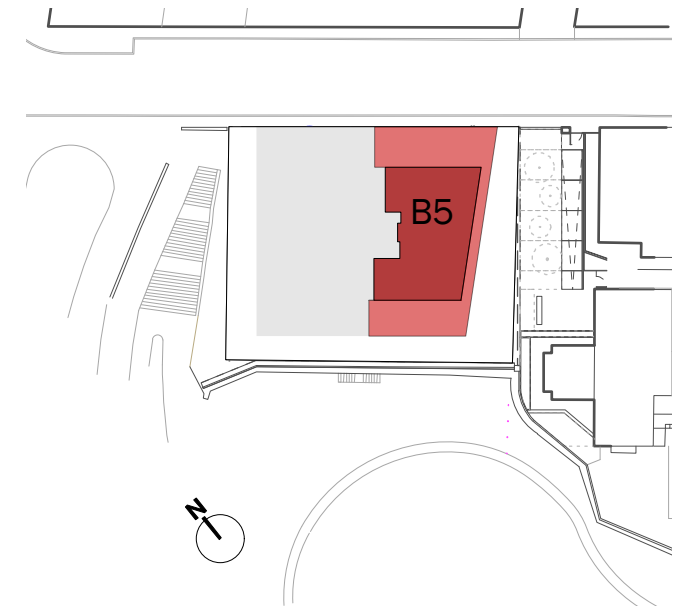

**Superfícies / Superficies**

Construcció interior		<b>Const. Int. + zones comunes aprox.</b>	
Construcción interior	107,58 m2	Const. Int. + zonas comunes aprox.	<b>123,88 m2</b>
Exterior descoberta		<b>Útil interior aprox.</b>	
Exterior descubierta	98,43 m2	Útil interior aprox.	<b>93,04 m2</b>

**Superfícies útils aprox. / Superficies útiles aprox.**

<b>1 Vestíbul</b>		<b>4 Dormitori 2</b>		<b>7 Distribuïdor</b>	
Vestíbulo	6,94 m2	Dormitorio 2	11,10 m2	Distribuidor	2,16 m2
<b>2 Estar-menjador-cuina</b>		<b>5 Bany 1</b>		<b>8 Safareig</b>	
Estar-menjador-cuina	42,73 m2	Baño 1	5,11 m2	Lavadero	3,14 m2
<b>3 Dormitori 1</b>		<b>6 Bany 2</b>		<b>9 Terrassa</b>	
Dormitorio 1	16,30 m2	Baño 2	5,56 m2	Terraza	91,35 m2



**Nota important:** La informació gràfica continguda en aquest suport és orientativa, elaborada a partir del projecte bàsic de l'edifici, i no té caràcter contractual, per la qual cosa podrà ser modificada per l'empresa promotora durant l'execució de les obres per causes d'indole tècnica, jurídica i comercial. Així mateix, el mobiliari, la decoració, els elements d'ambientació i els electrodomèstics inclosos són de caràcter decoratiu i no són objecte de contractació.  
**Nota importante:** La información gráfica contenida en este soporte es orientativa, elaborada a partir del proyecto básico del edificio, y no tiene carácter contractual, por lo que podrá ser modificada por la empresa promotora durante la ejecución de las obras por causas de índole técnica, jurídica y comercial. Asimismo, el mobiliario, la decoración, los elementos de ambientación y los electrodomésticos incluidos son de carácter decorativo y no son objeto de contratación.