


Bloc E1

Planta primera / tipus: 1a, 2a, 3a, 4a.
2a porta (E1.3)


Bloque E1

Planta primera / tipus: 1^a, 2^a, 3^a, 4^a.
Puerta 2^a (E1.3)

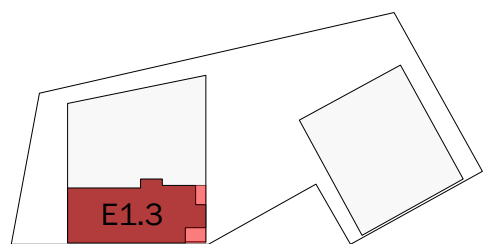

Bloc E1
Bloque E1

Bloc E2
Bloque E2

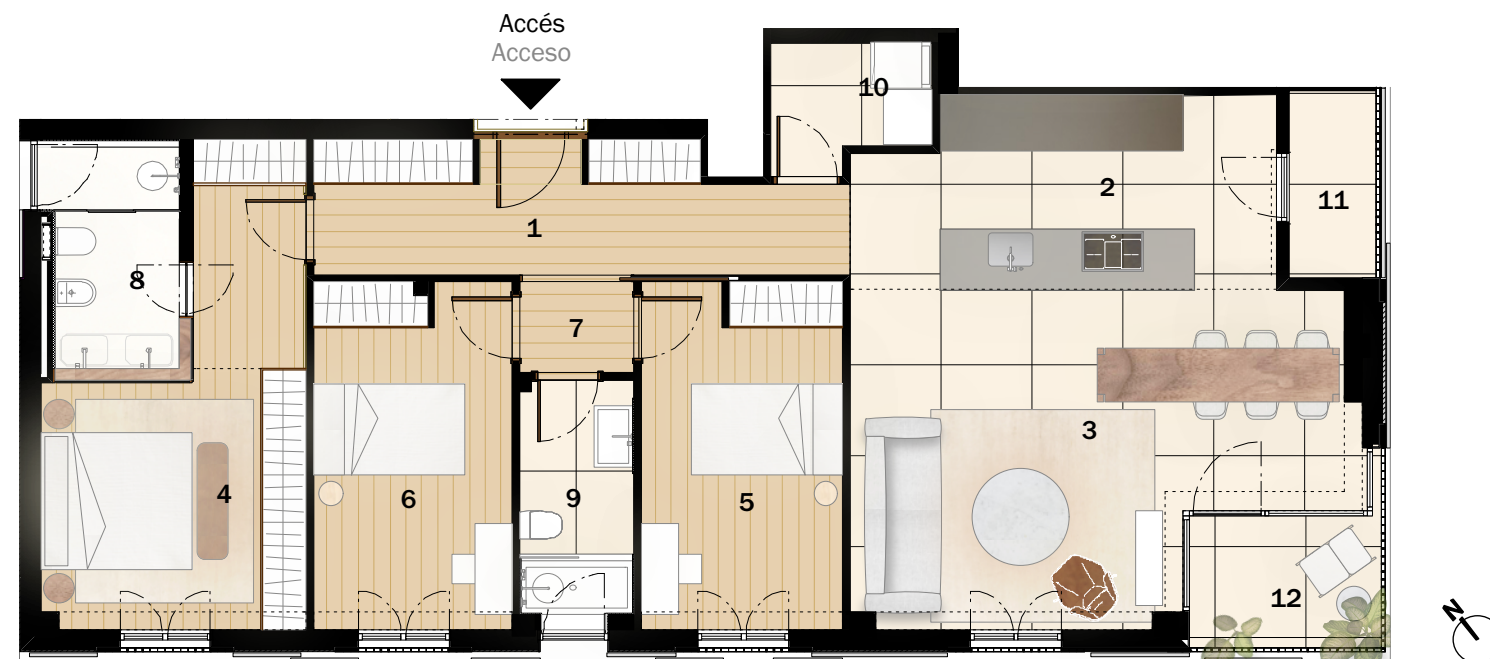

Superfícies / Superficies

Construïda interior	
Construïda interior	122,95 m2
Exterior coberta	
Exterior cubierta	7,90 m2
Exterior descobert	
Exterior descubierta	
Const. Int. + zones comunes aprox.	
Const. Int. + zonas comunes aprox.	141,97 m2
Útil interior aprox.	
Útil interior aprox.	106,41 m2

Superfícies útils aprox. / Superficies útiles aprox.

1 Vestíbul		7 Distribuïdor	
Vestíbulo	10,13 m2	Distribuïdor	1,76 m2
2 Cuina		8 Bany 1	
Cocina	14,45 m2	Baño 1	5,11 m2
3 Saló menjador		9 Bany 2	
Salón comedor	26,60 m2	Baño 2	4,79 m2
4 Dormitori 1		10 Safareig	
Dormitorio 1	16,09 m2	Lavadero	3,29 m2
5 Dormitori 2		11 Estenedor exterior	
Dormitorio 2	12,32 m2	Tendedero exterior	2,77 m2
6 Dormitori 3		12 Terrassa	
Dormitorio 3	11,87 m2	Terraza	4,55 m2

Nota important: La informació gràfica continguda en aquest suport és orientativa, elaborada a partir del projecte bàsic de l'edifici, i no té caràcter contractual, per la qual cosa podrà ser modificada per l'empresa promotora durant l'execució de les obres per causes d'índole tècnica, jurídica i comercial. Així mateix, el mobiliari, la decoració, els elements d'ambientació i els electrodomèstics inclosos són de caràcter decoratiu i no són objecte de contractació.

Nota importante: La información gráfica contenida en este soporte es orientativa, elaborada a partir del proyecto básico del edificio, y no tiene carácter contractual, por lo que podrá ser modificada por la empresa promotora durante la ejecución de las obras por causas de índole técnica, jurídica y comercial. Asimismo, el mobiliario, la decoración, los elementos de ambientación y los electrodomésticos incluidos son de carácter decorativo y no son objeto de contratación.